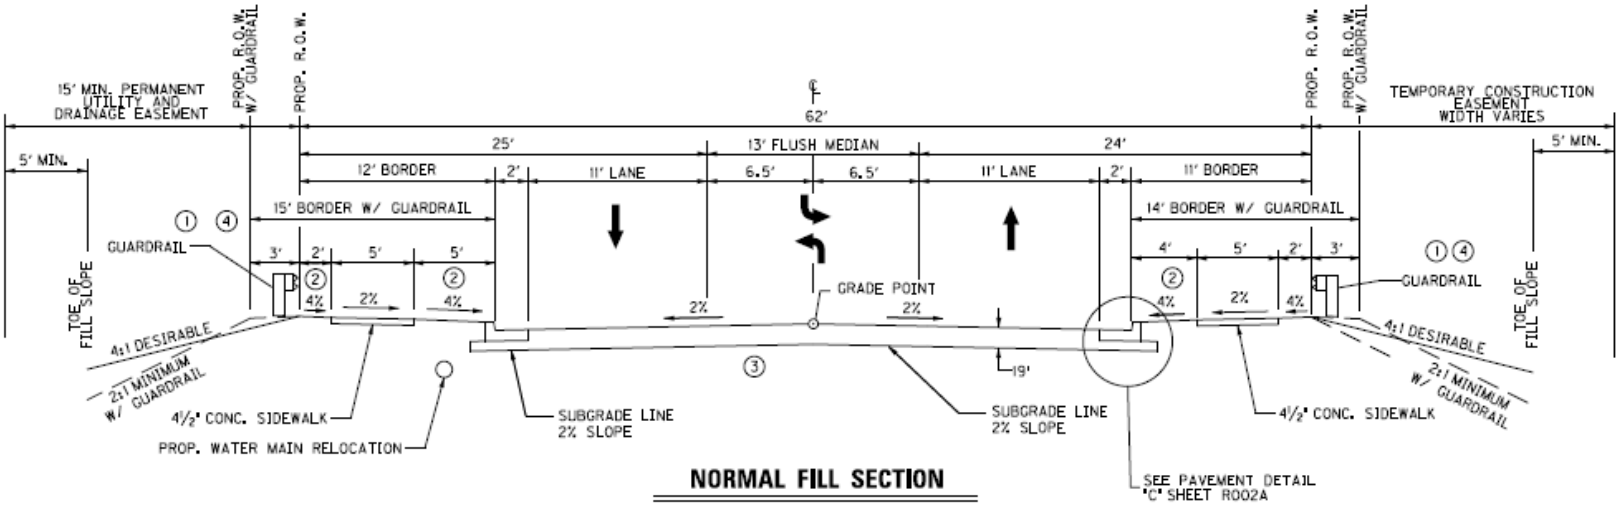

NORMAL FILL SECTION

STA 78+43.52 TO STA 142+50

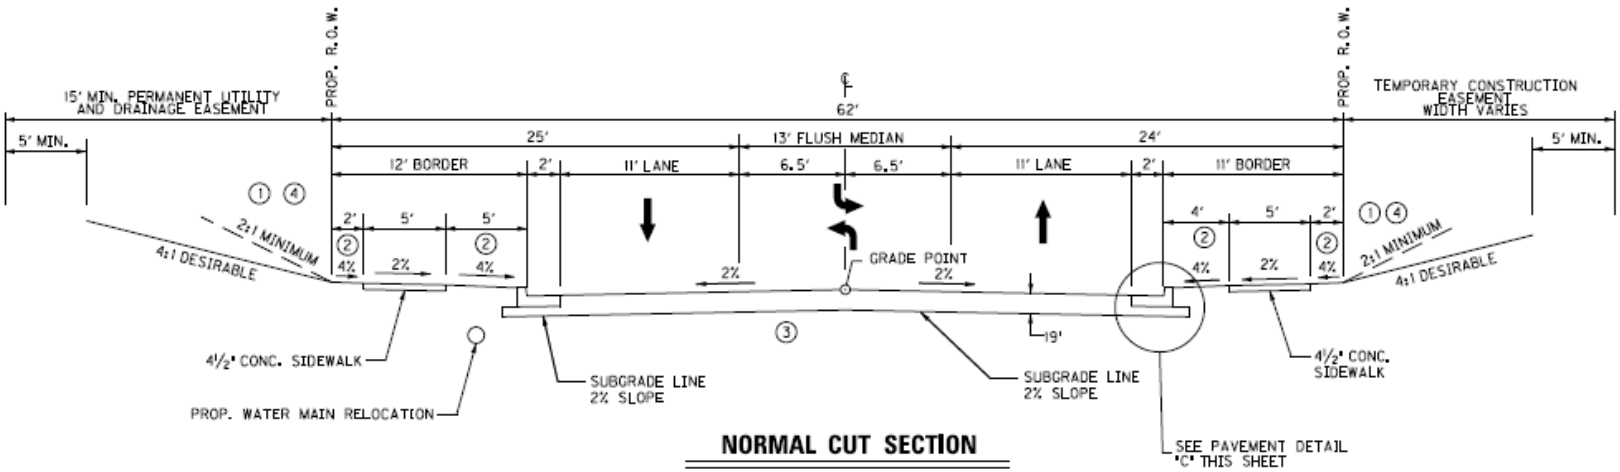

NORMAL CUT SECTION

STA 78+43.52 TO STA 142+50