KY 236
(DONALDSON HWY)
IMPROVEMENTS

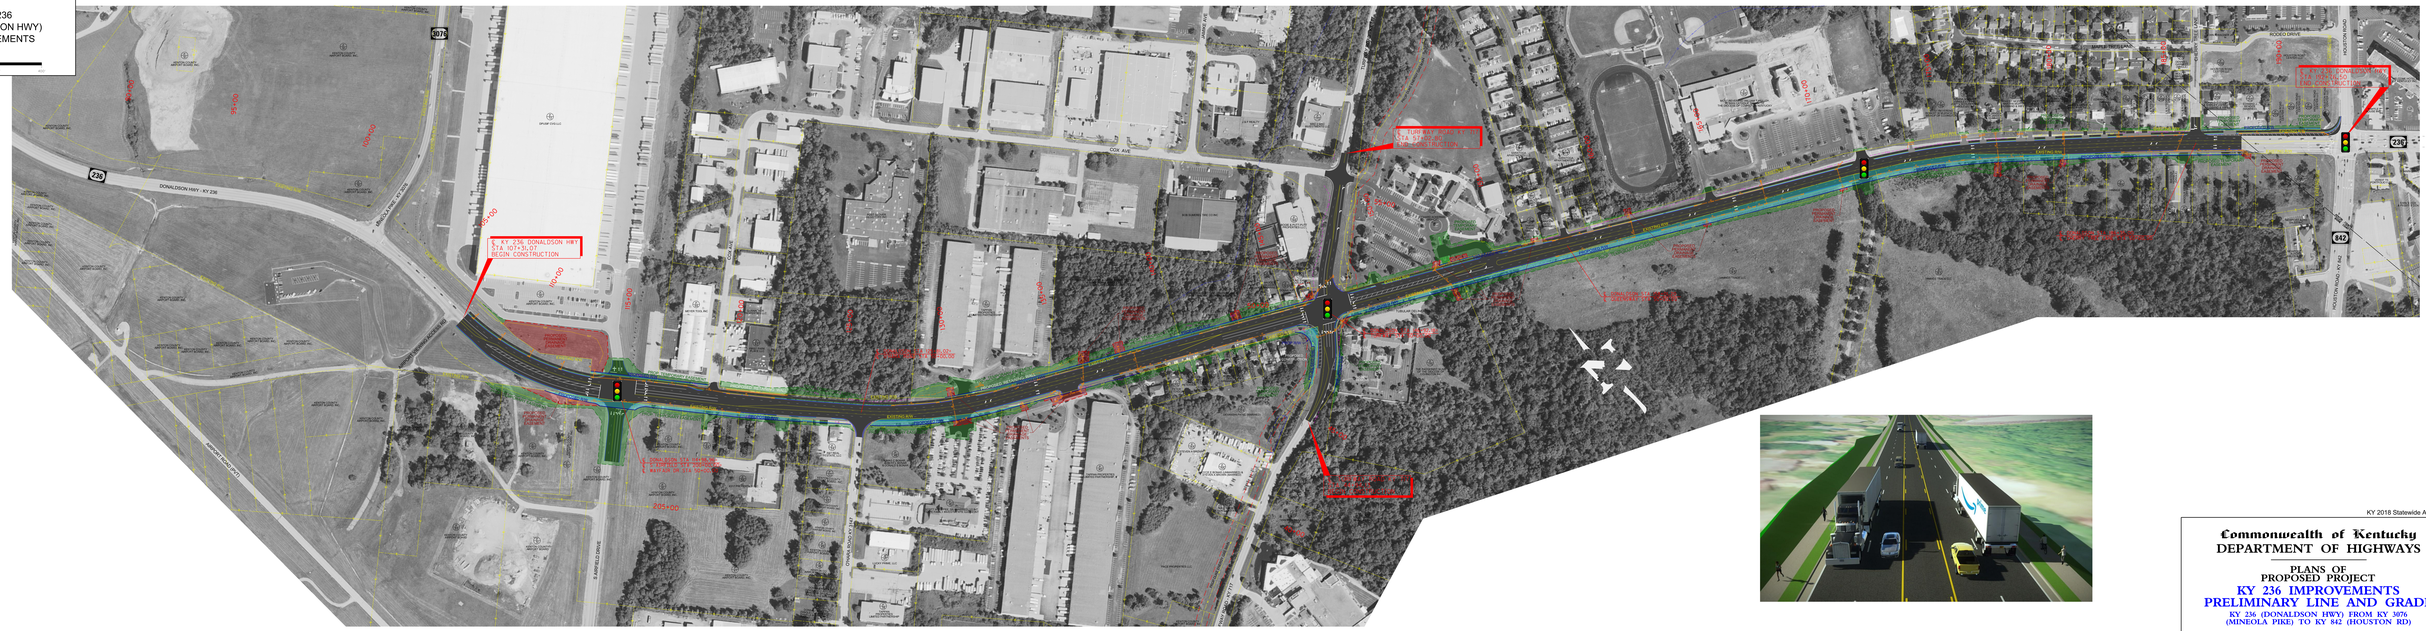
3076
236
DONALDSON HWY - KY 236
MINEOLA PIKE - KY 3076
S. KY 236 DONALDSON HWY
STA 107+31.07
BEGIN CONSTRUCTION
S. KY 236 DONALDSON HWY
STA 188+35.10
END CONSTRUCTION