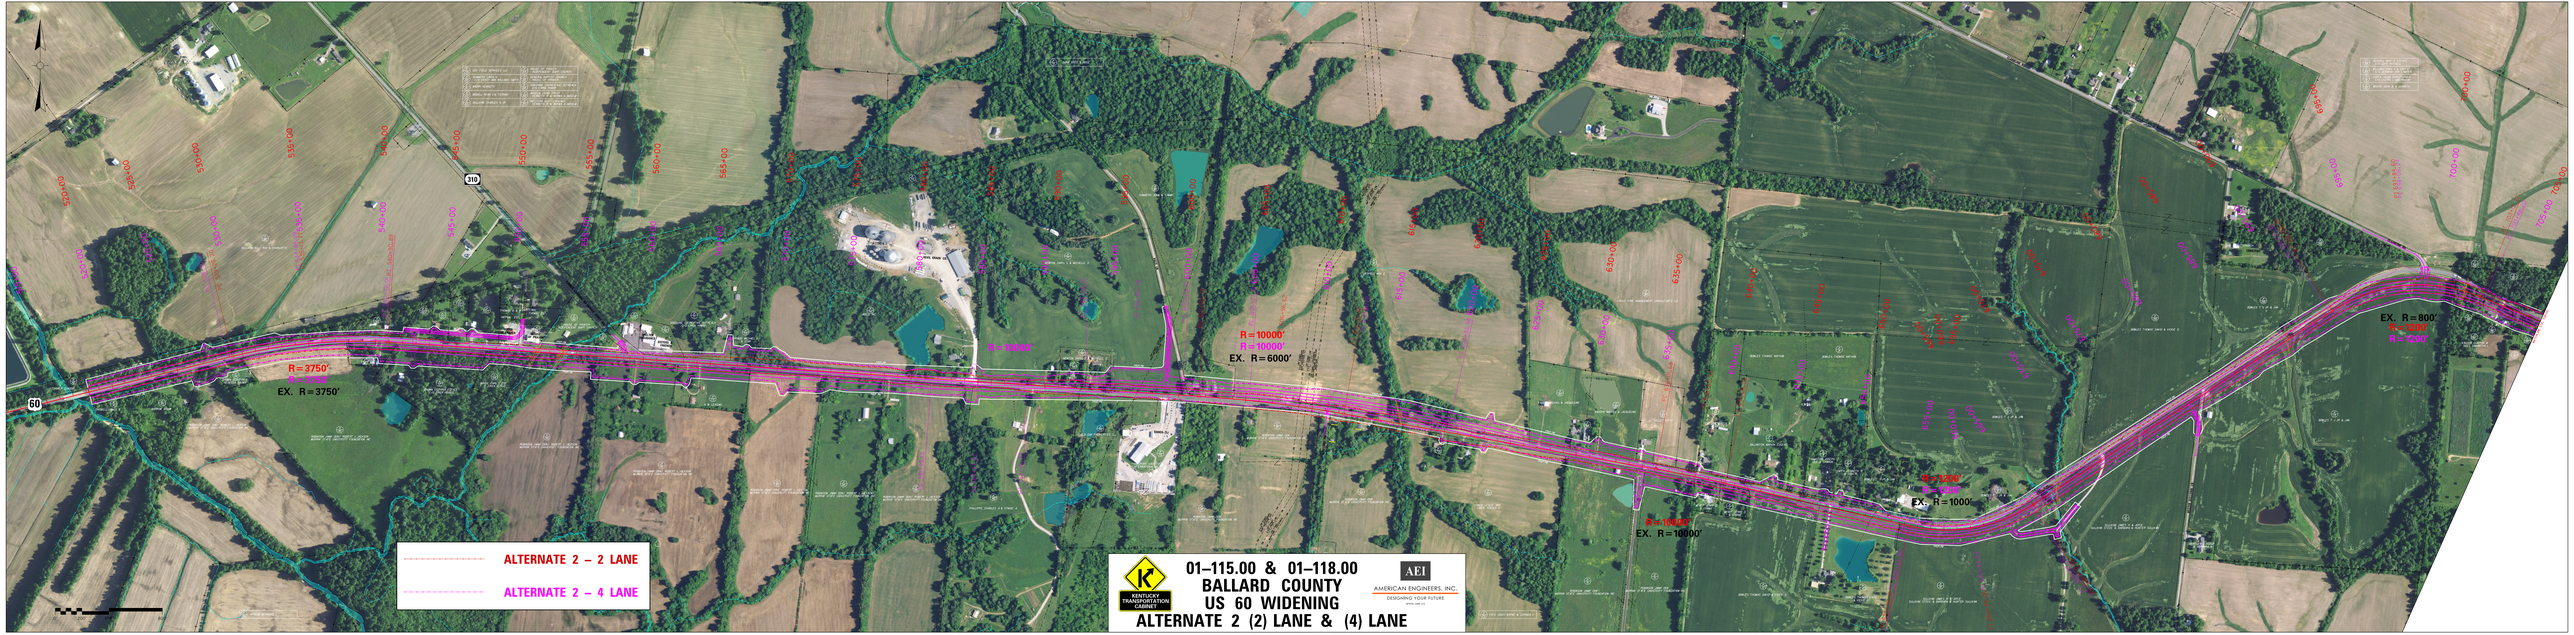
60
310
R=3750'
R=3750'
EX. R=3750'
R=10000'
R=10000'
EX. R=6000'
R=10000'
EX. R=10000'
R=1000'
R=1000'
EX. R=1000'
EX. R=800'
R=1200'
R=1200'
ALTERNATE 2 – 2 LANE
ALTERNATE 2 – 4 LANE
KENTUCKY TRANSPORTATION CABINET
01–115.00 & 01–118.00
BALLARD COUNTY
US 60 WIDENING
ALTERNATE 2 (2) LANE & (4) LANE
AEI
AMERICAN ENGINEERS, INC.
DESIGNING YOUR FUTURE