570+00
575+00
580+00
585+00
590+00
595+00
STA 583+81
ITEM #04-153.01
HARDIN COUNTY
DESIGN BUILD
KY 434 (BATTLE TRAINING RD.)
Gas Main
Water Main
Sanitary Sewer Main
Underground Telephone
Overhead Electric
Existing ROW Line
Existing Property Line
SCALE:1" = 50

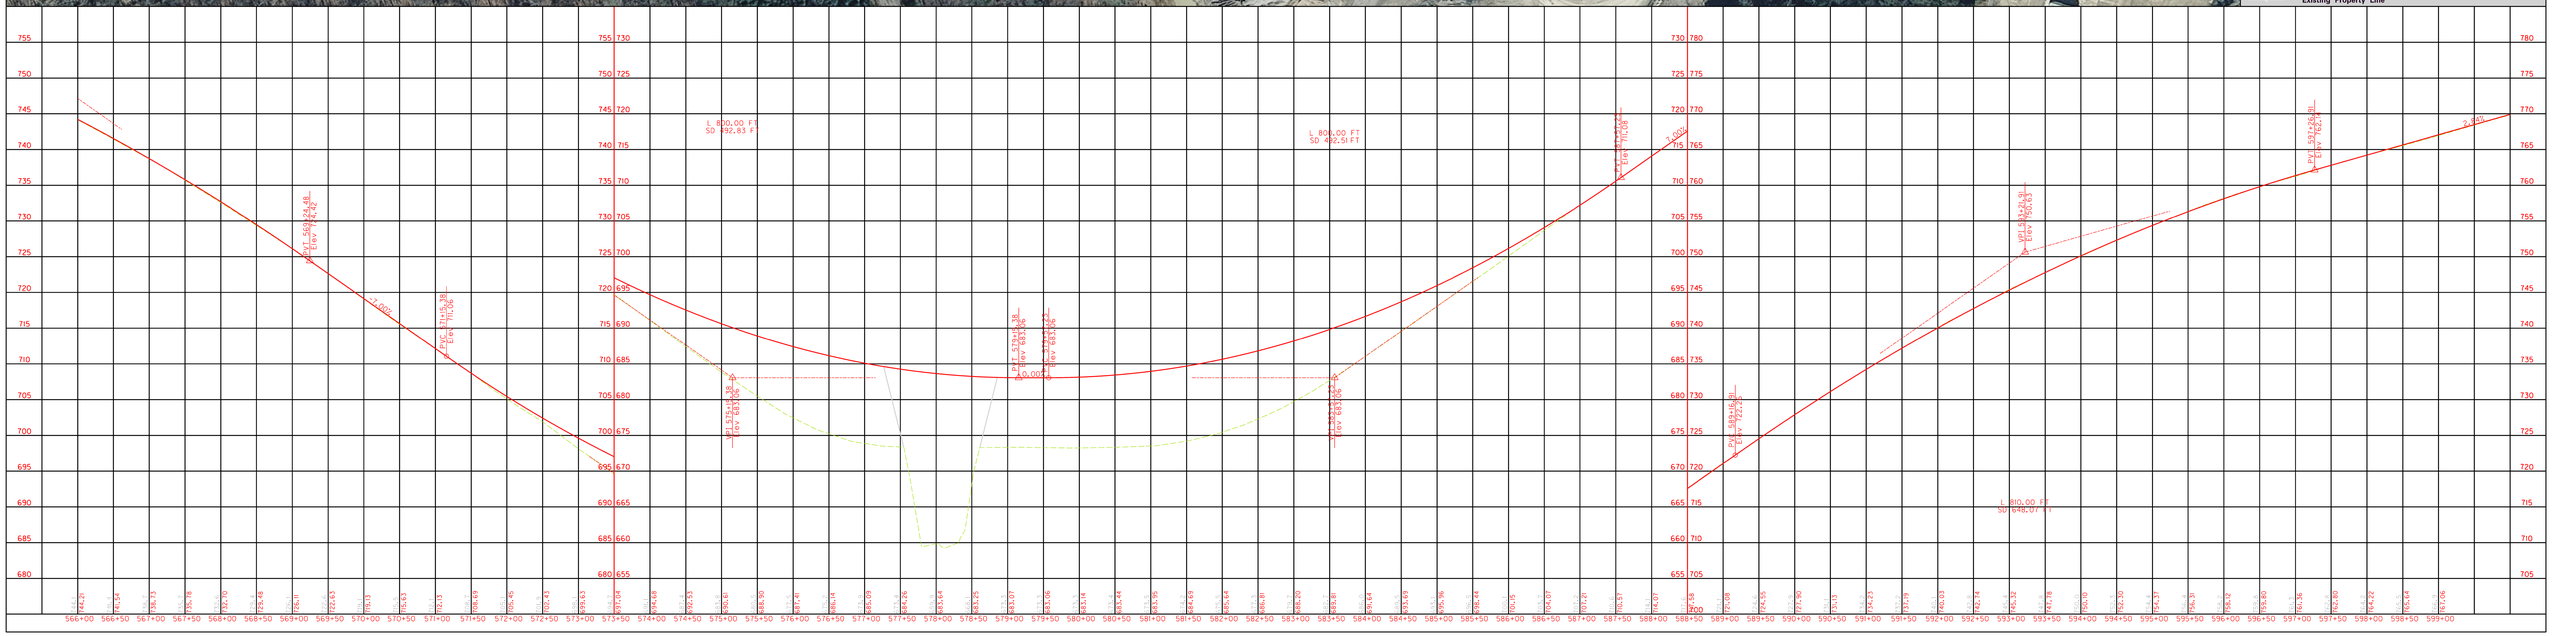
L 800.00 FT
SD 492.83 FT
L 800.00 FT
SD 492.91 FT
L 810.00 FT
SD 648.07 FT
PVT 569+24.48
Elev 722.42
-2.00%
PVC 571+15.38
Elev 710.06
PVI 573+15.38
Elev 703.06
PVT 573+15.38
Elev 683.06
PVC 573+15.38
Elev 683.06
0.00%
PVT 577+31.22
Elev 683.06
PVC 577+31.22
Elev 710.06
2.00%
PVC 589+16.81
Elev 722.25
PVI 589+16.81
Elev 700.00
PVT 591+28.81
Elev 722.74
2.00%