COUNTY OF	ITEM NO.	SHEET NO.
BOURBON	7-310.10	R---

PREPARED BY _____ DATE _____
CHECKED BY _____ DATE _____
APPROVED BY _____ DATE _____

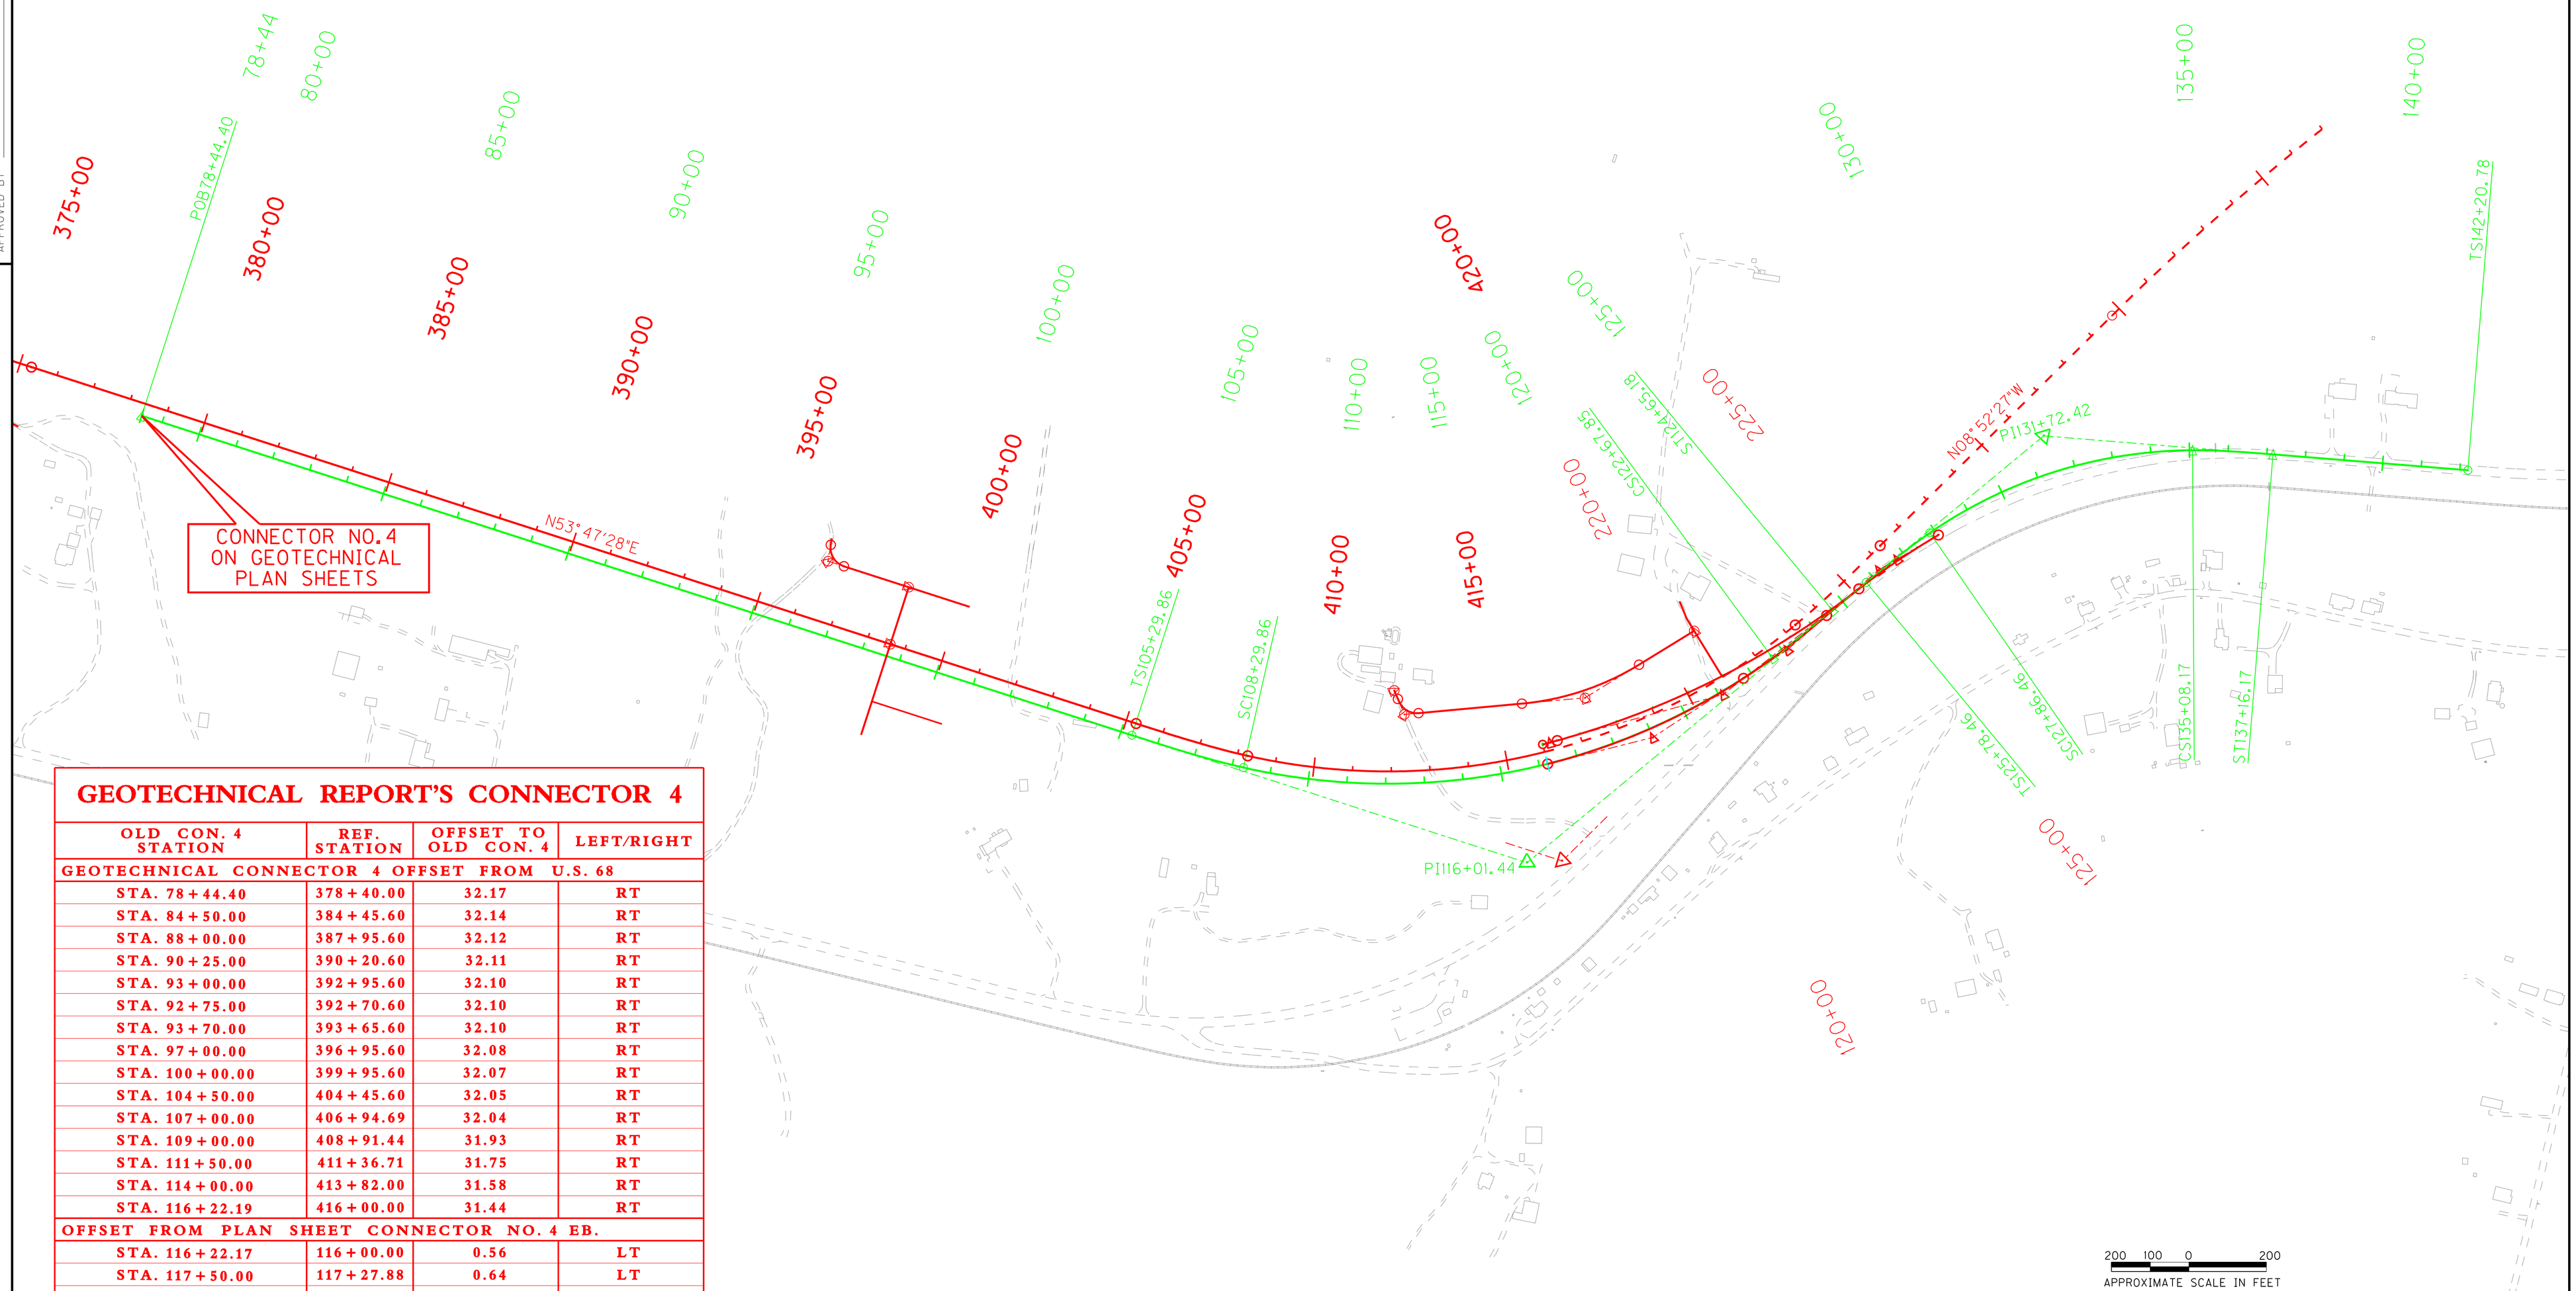

GEOTECHNICAL REPORT'S CONNECTOR 4

OLD CON. 4 STATION	REF. STATION	OFFSET TO OLD CON. 4	LEFT/RIGHT
GEOTECHNICAL CONNECTOR 4 OFFSET FROM U.S. 68			
STA. 78+44.40	378+40.00	32.17	RT
STA. 84+50.00	384+45.60	32.14	RT
STA. 88+00.00	387+95.60	32.12	RT
STA. 90+25.00	390+20.60	32.11	RT
STA. 93+00.00	392+95.60	32.10	RT
STA. 92+75.00	392+70.60	32.10	RT
STA. 93+70.00	393+65.60	32.10	RT
STA. 97+00.00	396+95.60	32.08	RT
STA. 100+00.00	399+95.60	32.07	RT
STA. 104+50.00	404+45.60	32.05	RT
STA. 107+00.00	406+94.69	32.04	RT
STA. 109+00.00	408+91.44	31.93	RT
STA. 111+50.00	411+36.71	31.75	RT
STA. 114+00.00	413+82.00	31.58	RT
STA. 116+22.19	416+00.00	31.44	RT
OFFSET FROM PLAN SHEET CONNECTOR NO. 4 EB.			
STA. 116+22.17	116+00.00	0.56	LT
STA. 117+50.00	117+27.88	0.64	LT
STA. 119+50.00	119+27.96	0.76	LT
STA. 121+50.00	121+28.06	0.86	LT
STA. 122+50.00	122+28.11	1.10	LT

SCALE: 1"=200'

LOCATION OF CONNECTOR NO. 4
ON GEOTECHNICAL SHEETS

USER: $$$$USER$$$$
DATE: $$$$DATE$$$$
FILE NAME: $$$$design$file$specification$$$$
E-SHEET NAME: