HART CO. ITEM NO. 4-441
US 31W - KY 218 CONNECTOR
SUMMARY OF COST ESTIMATES
2016 Highway Plan Budget: $10,900,000
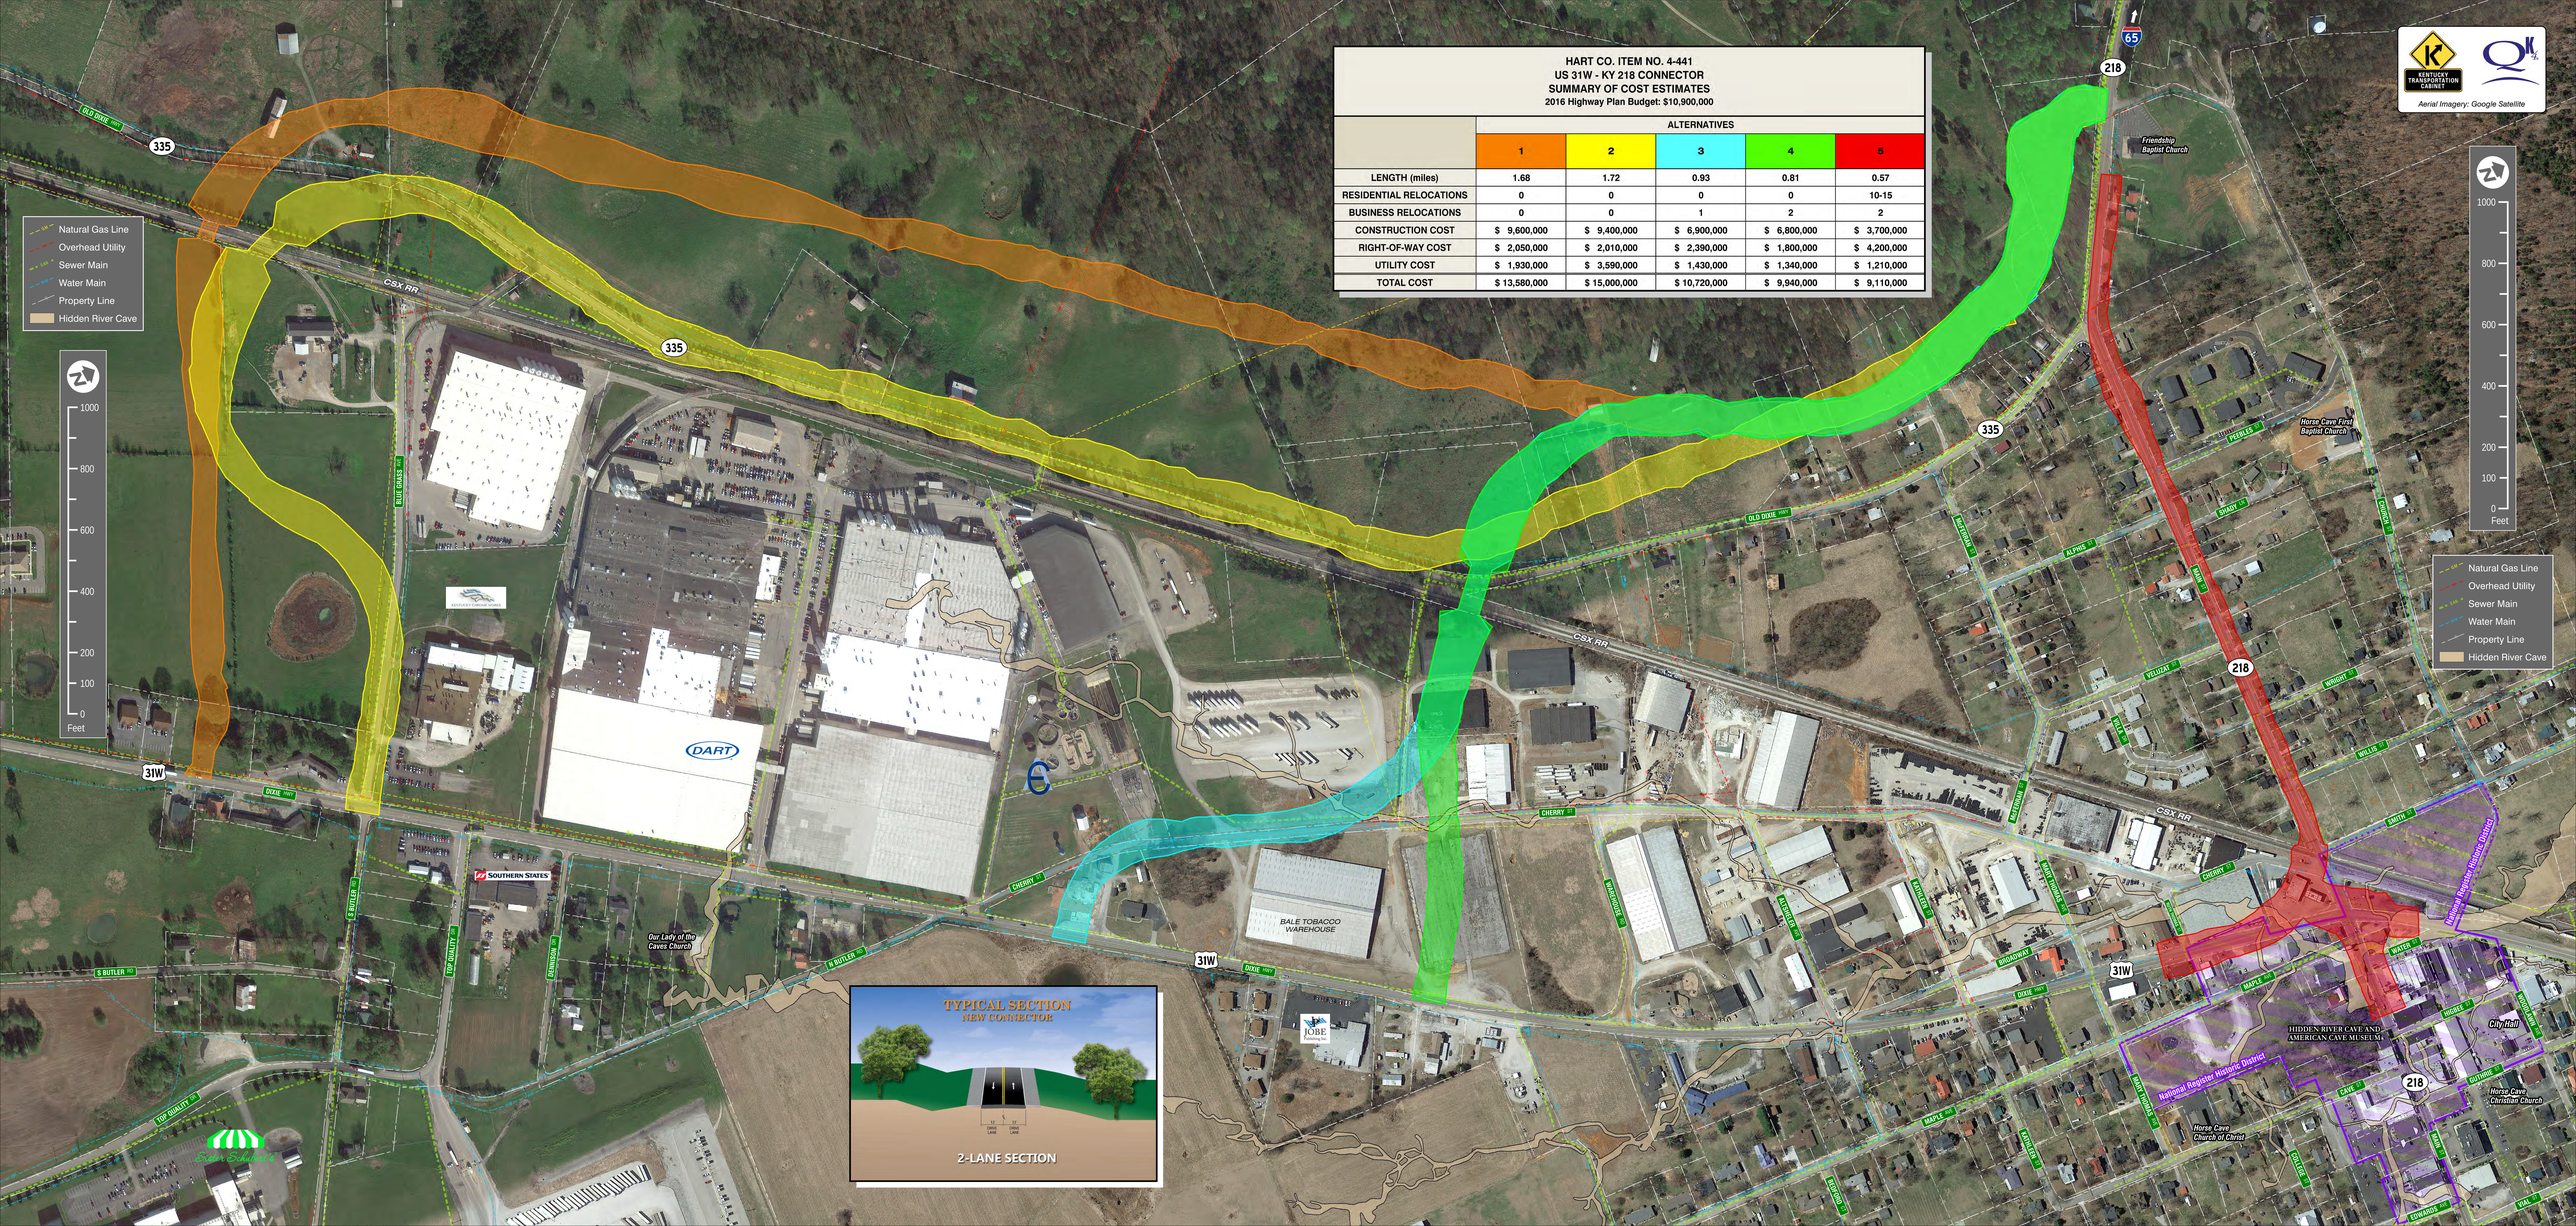
	ALTERNATIVES				
	1	2	3	4	5
LENGTH (miles)	1.68	1.72	0.93	0.81	0.57
RESIDENTIAL RELOCATIONS	0	0	0	0	10-15
BUSINESS RELOCATIONS	0	0	1	2	2
CONSTRUCTION COST	$ 9,600,000	$ 9,400,000	$ 6,900,000	$ 6,800,000	$ 3,700,000
RIGHT-OF-WAY COST	$ 2,050,000	$ 2,010,000	$ 2,390,000	$ 1,800,000	$ 4,200,000
UTILITY COST	$ 1,930,000	$ 3,590,000	$ 1,430,000	$ 1,340,000	$ 1,210,000
TOTAL COST	$ 13,580,000	$ 15,000,000	$ 10,720,000	$ 9,940,000	$ 9,110,000