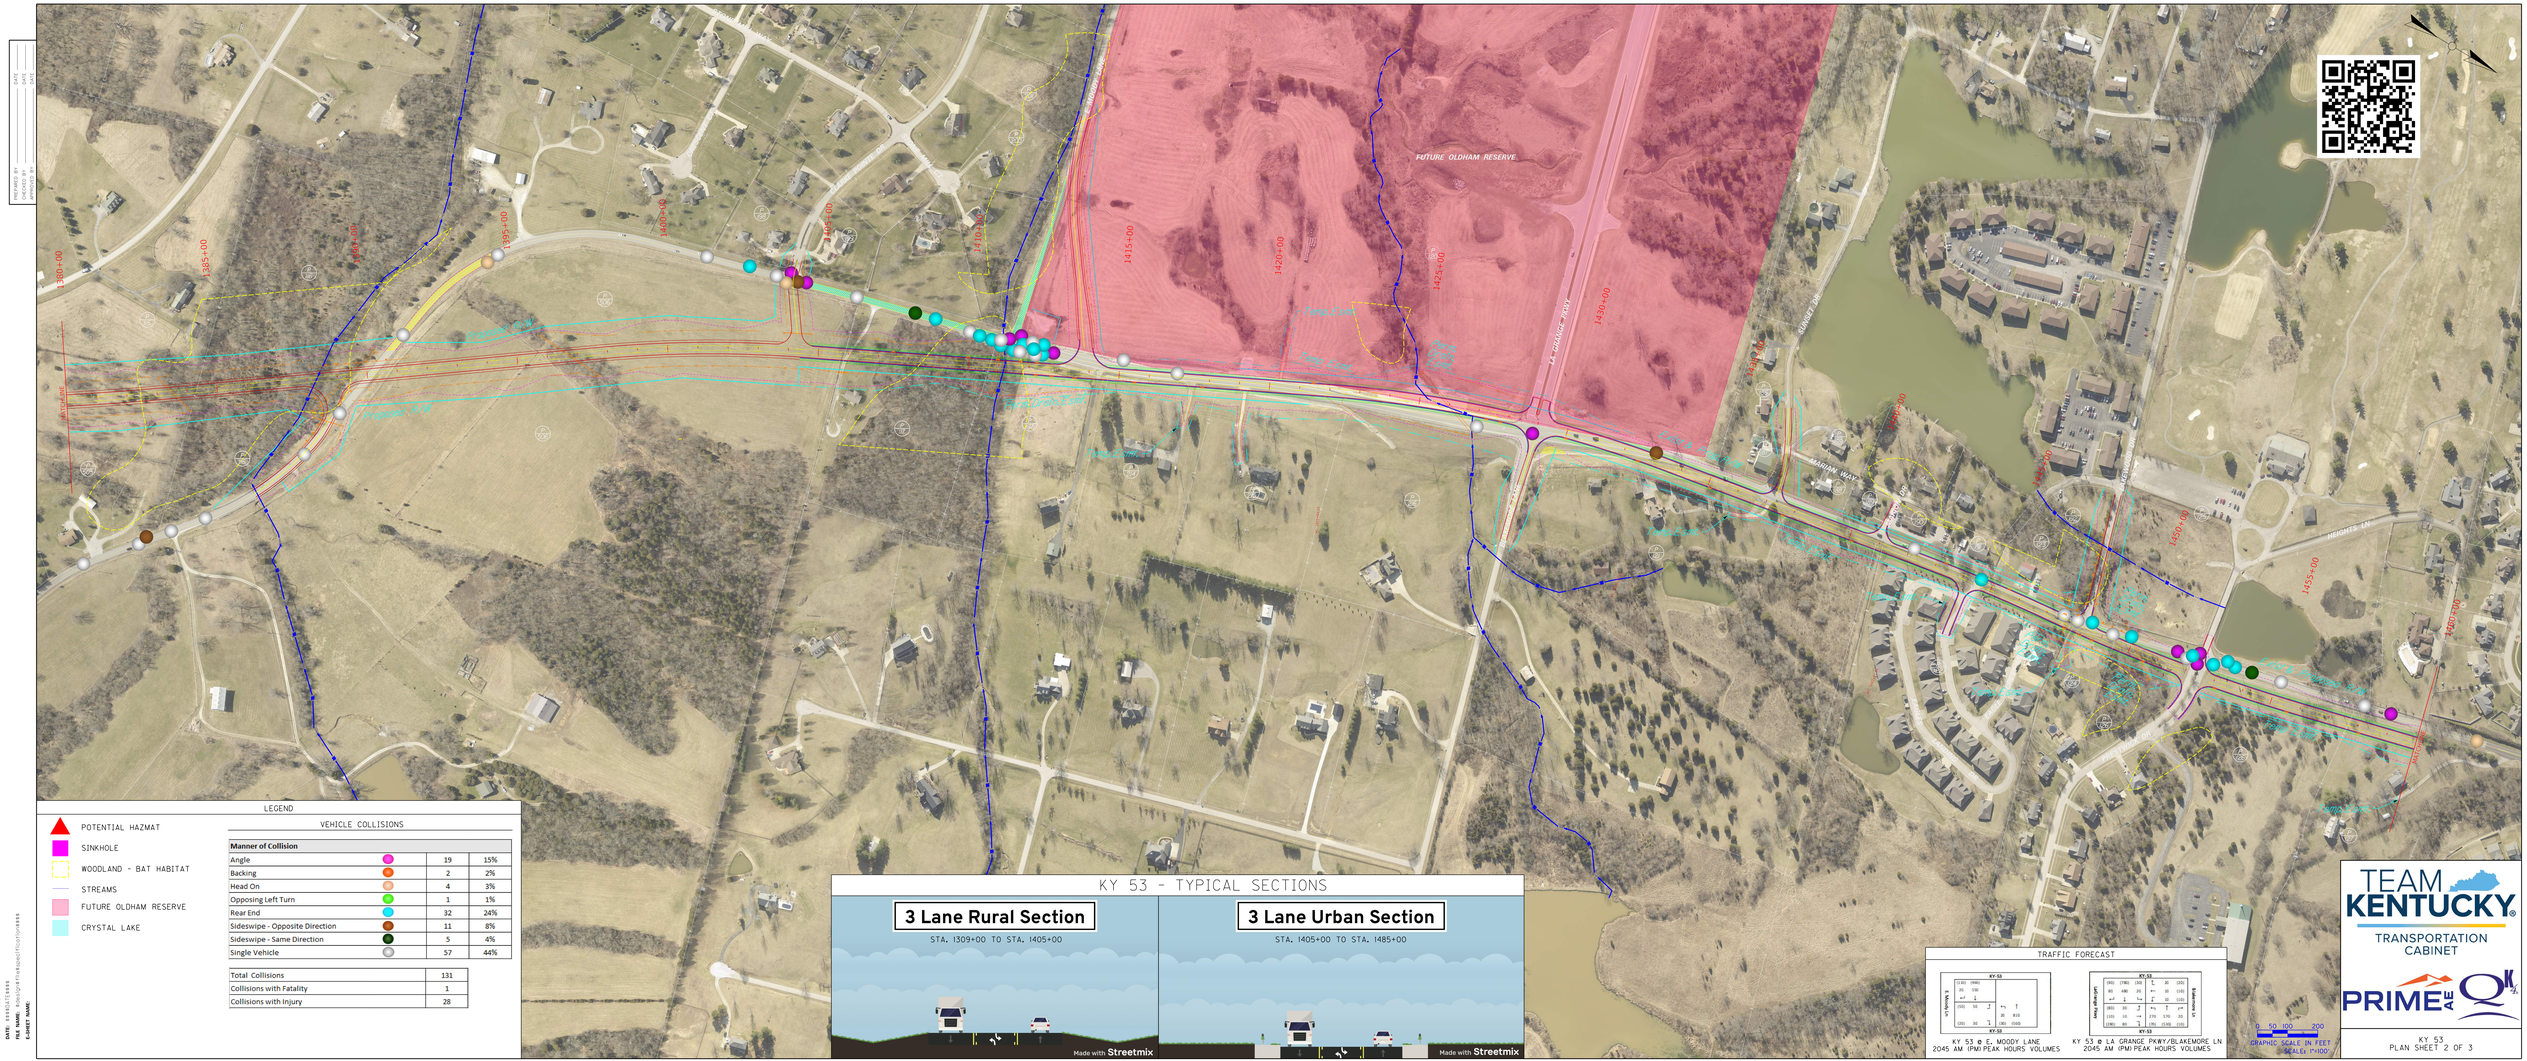
FUTURE OLDHAM RESERVE
LA GRANGE PKWY
BLAKEMORE LN
MARIAN WAY
HEIGHTS LN
1380+00
1385+00
1390+00
1395+00
1400+00
1405+00
1410+00
1415+00
1420+00
1425+00
1430+00
1435+00
1440+00
1445+00
1450+00
1455+00
1460+00
