
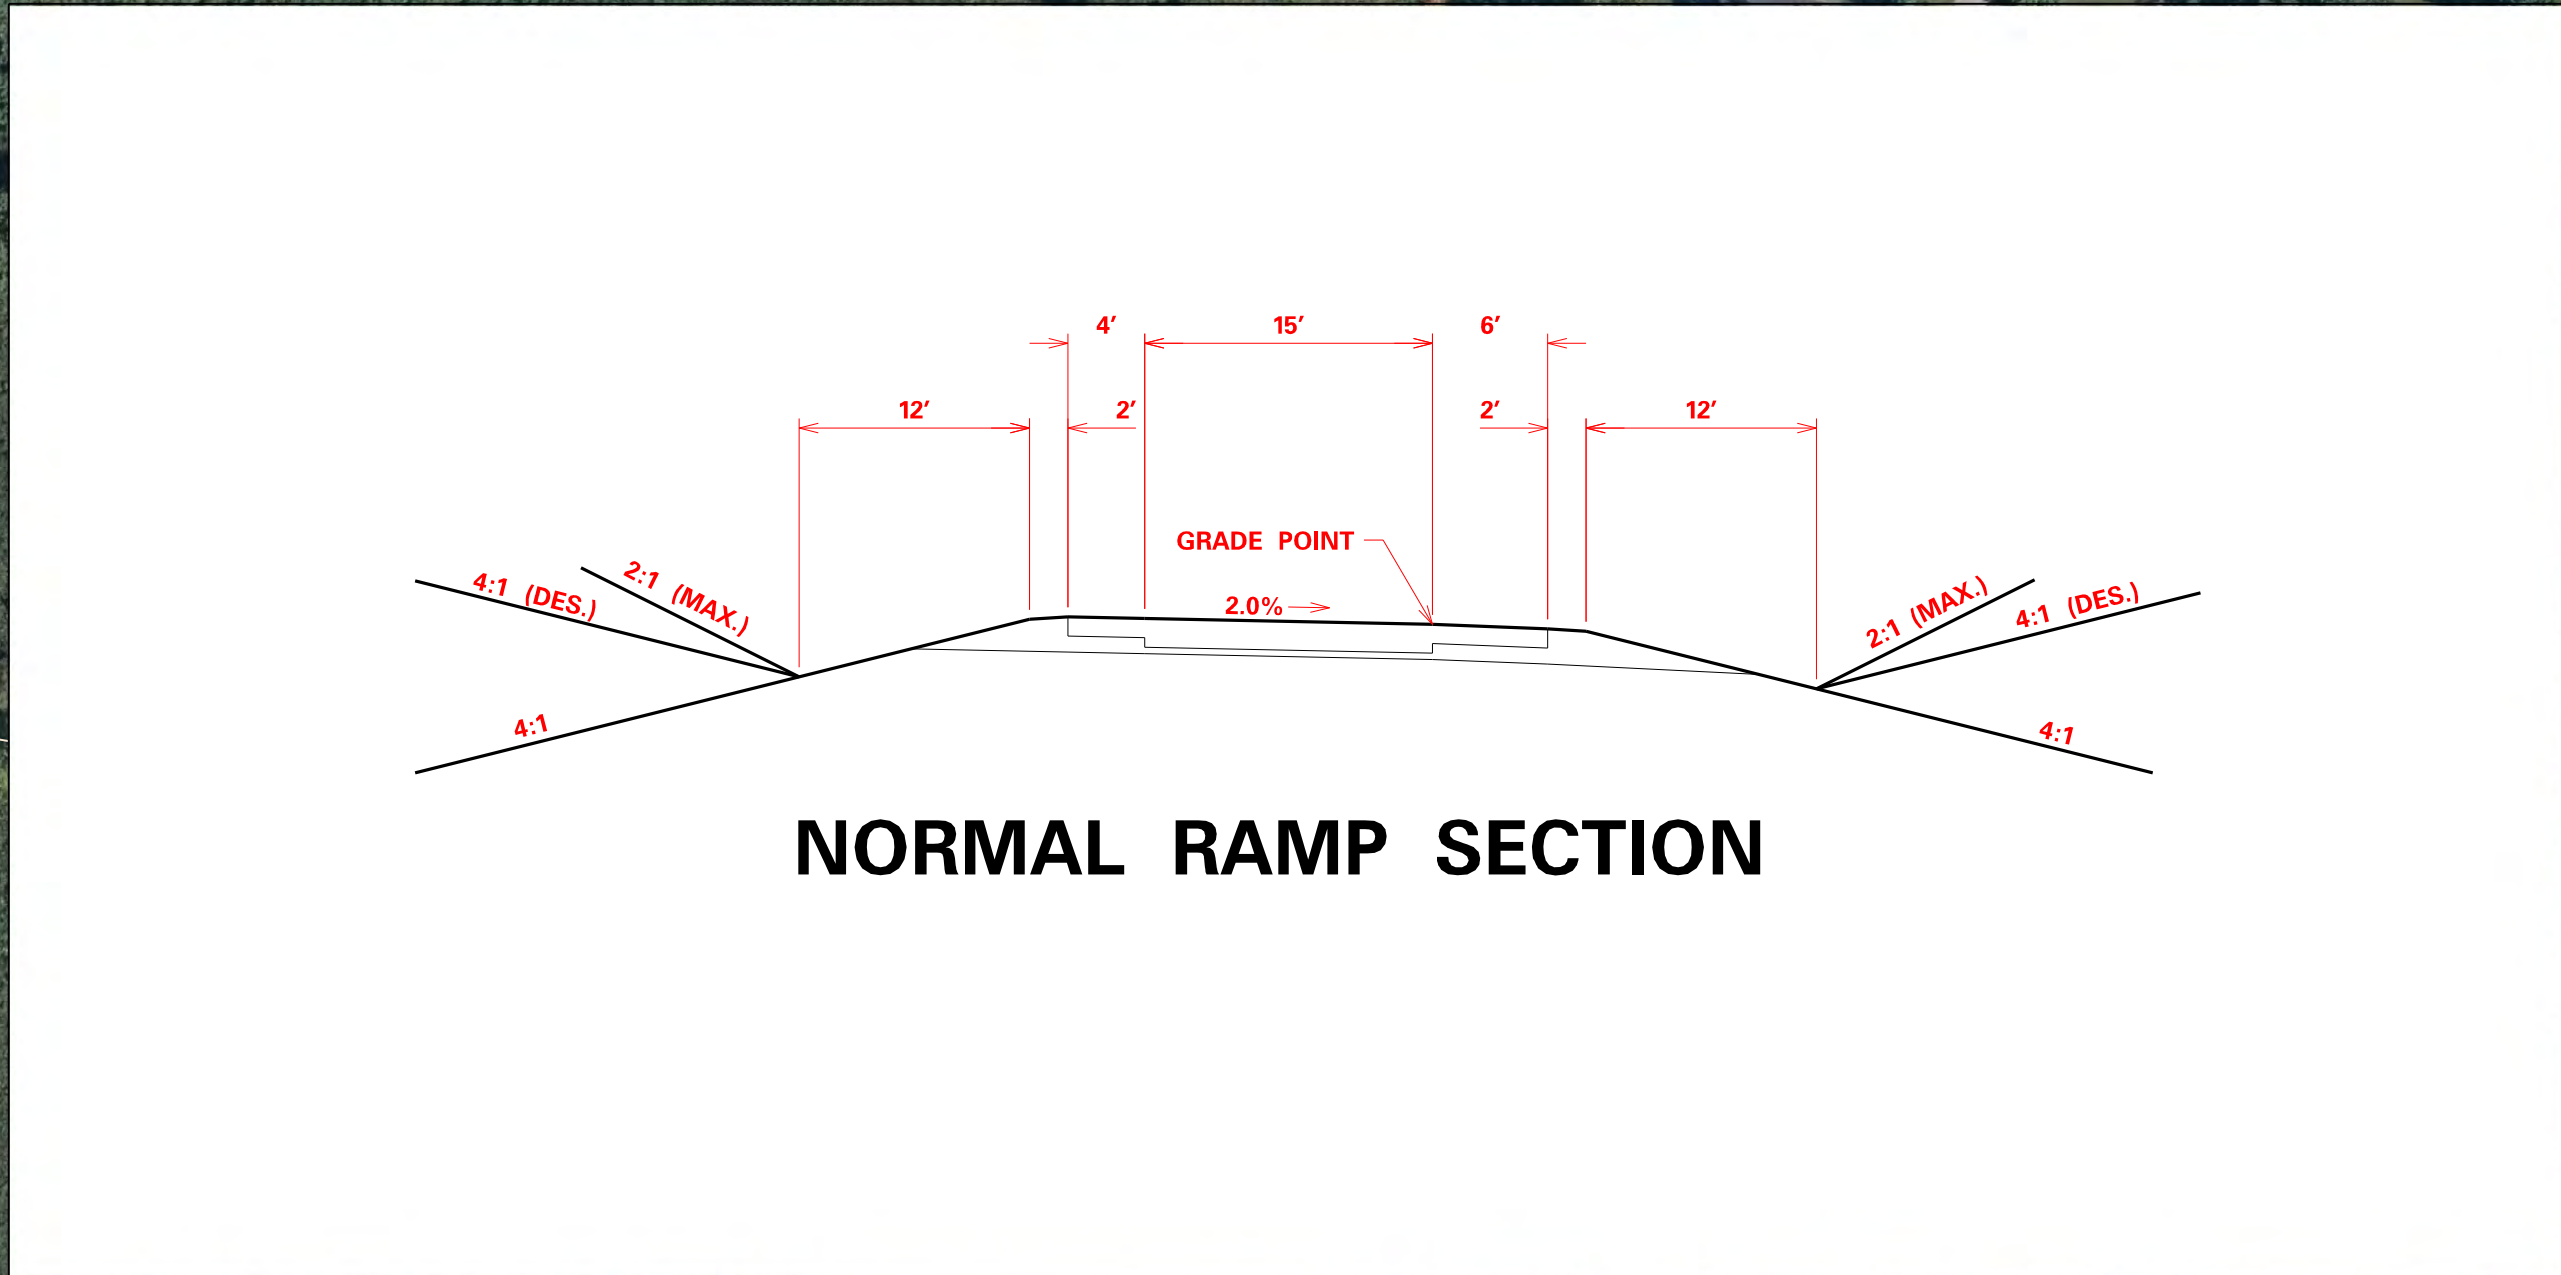


# ALTERNATIVE 2 – FLOPPED DIAMOND INTERCHANGE

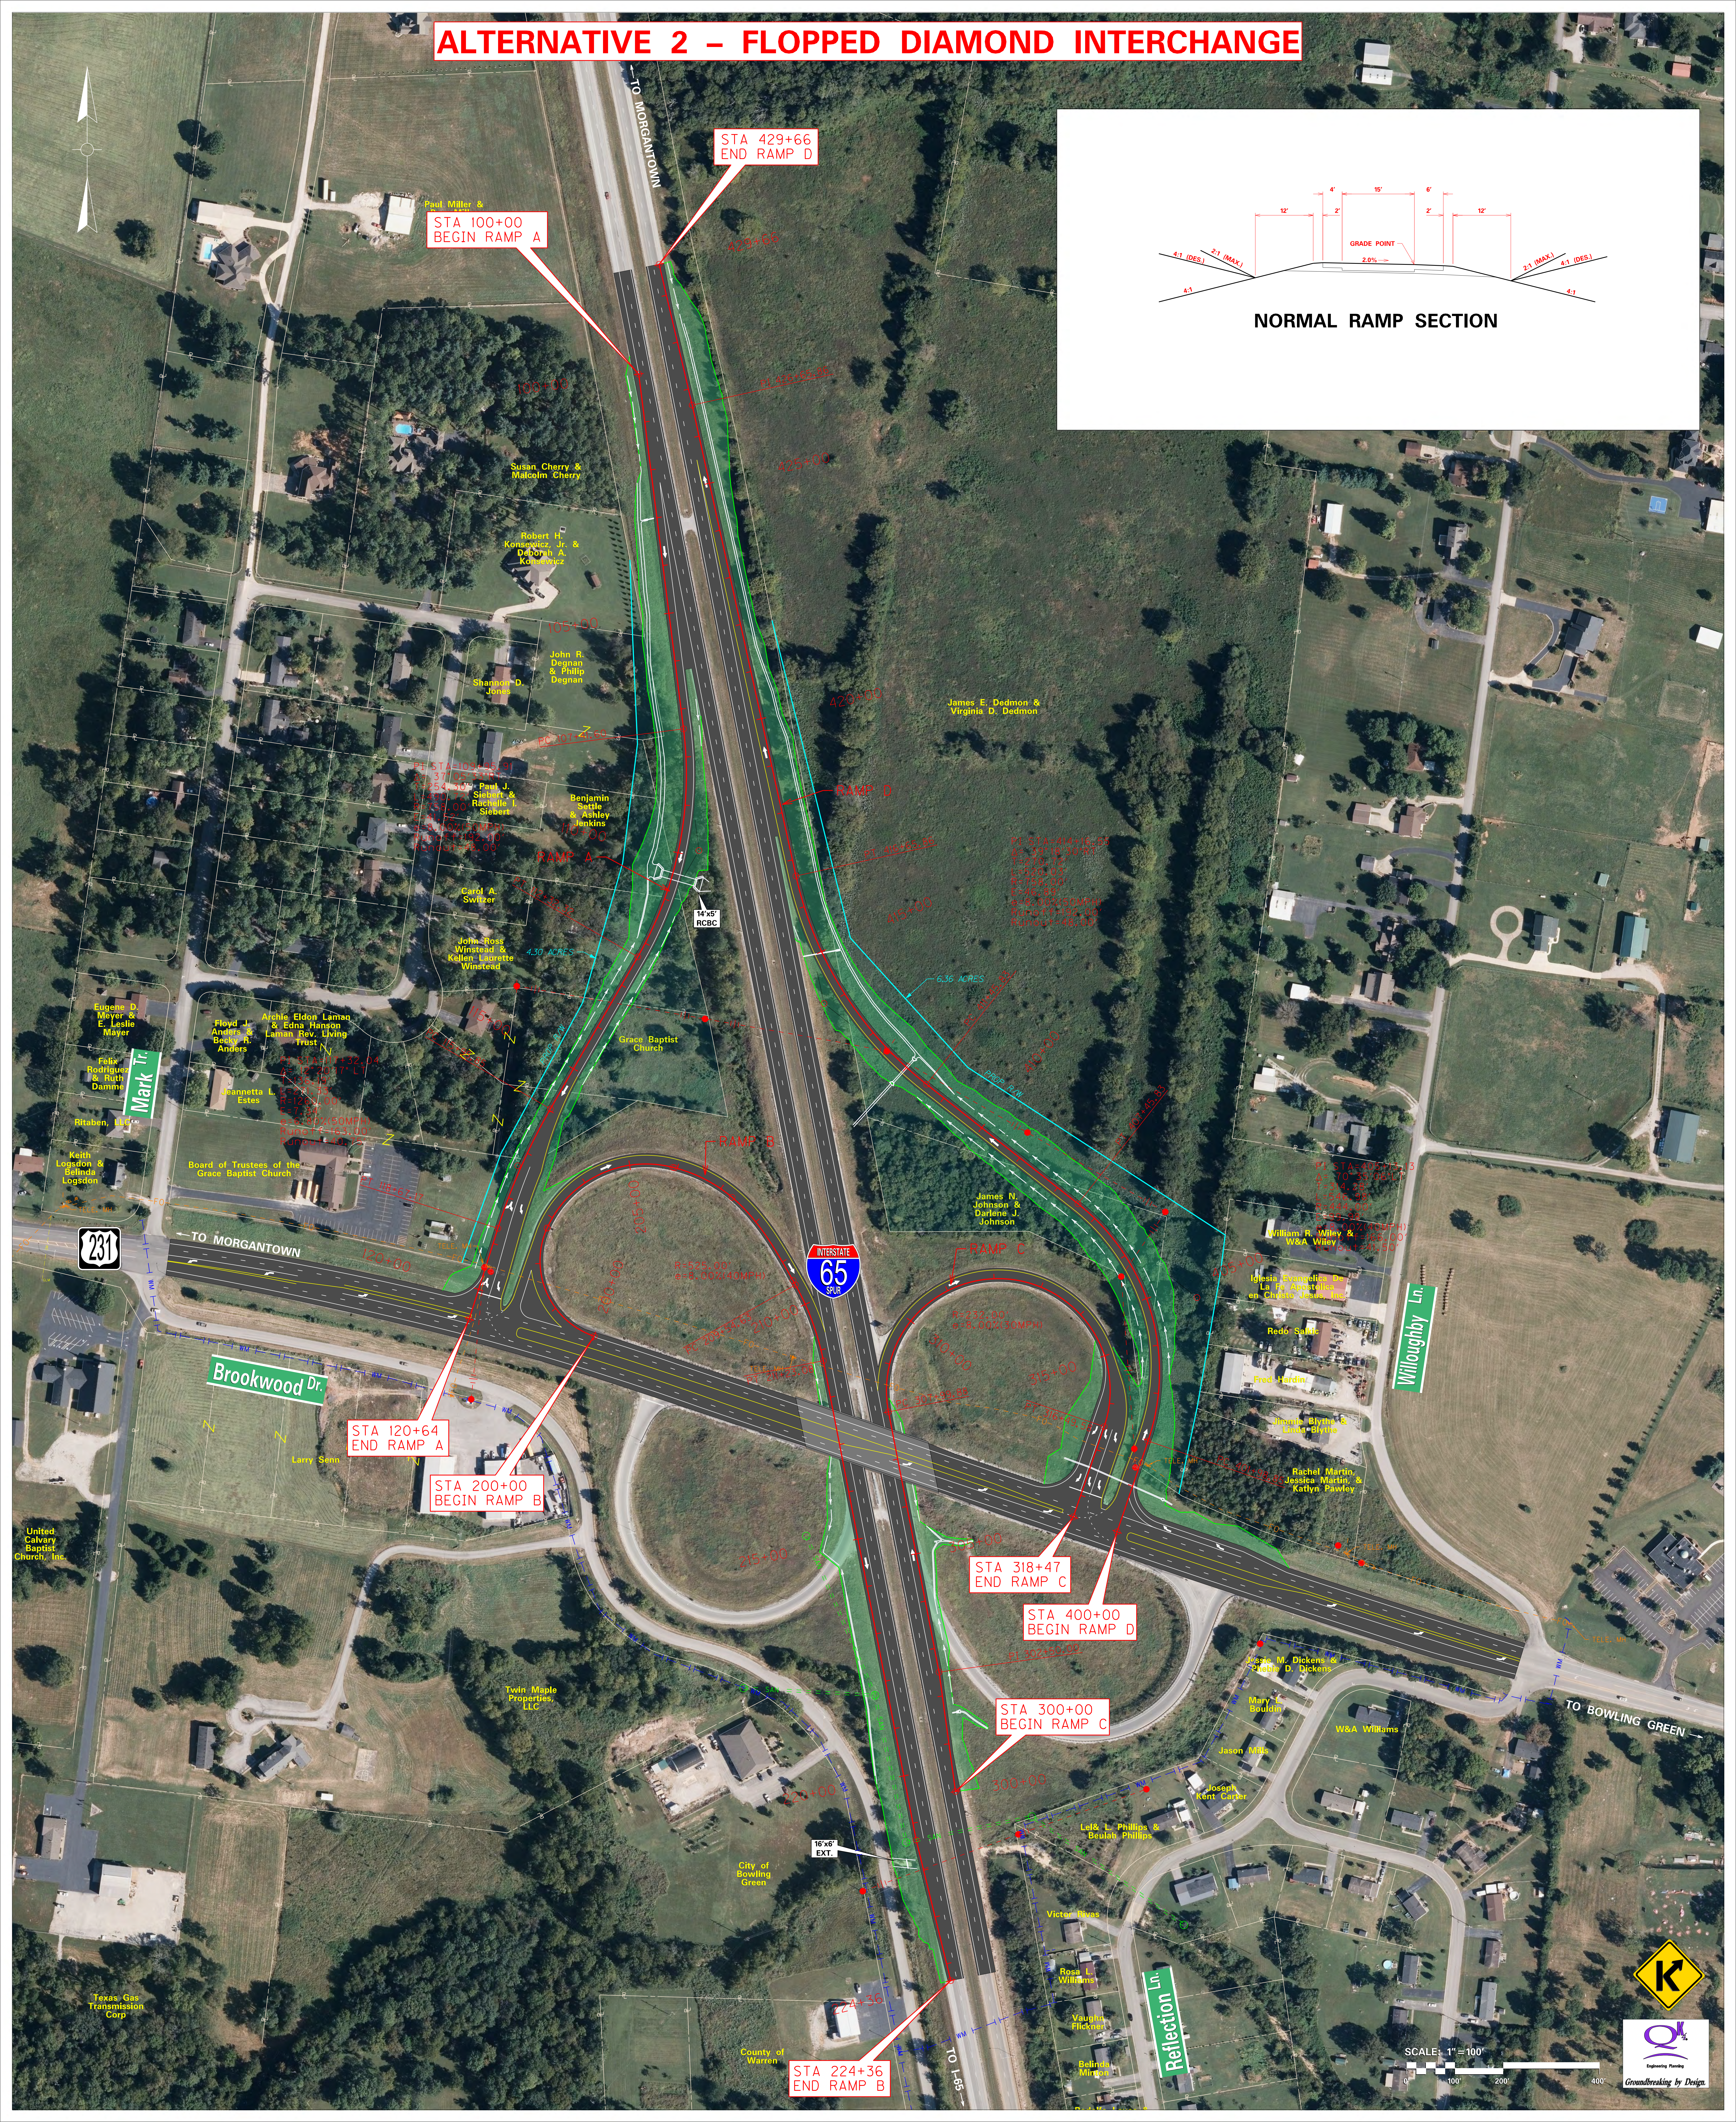

STA 100+00  
BEGIN RAMP A

STA 429+66  
END RAMP D

STA 120+64  
END RAMP A

STA 200+00  
BEGIN RAMP B

STA 318+47  
END RAMP C

STA 400+00  
BEGIN RAMP D

STA 300+00  
BEGIN RAMP C

STA 224+36  
END RAMP B



SCALE: 1"=100'