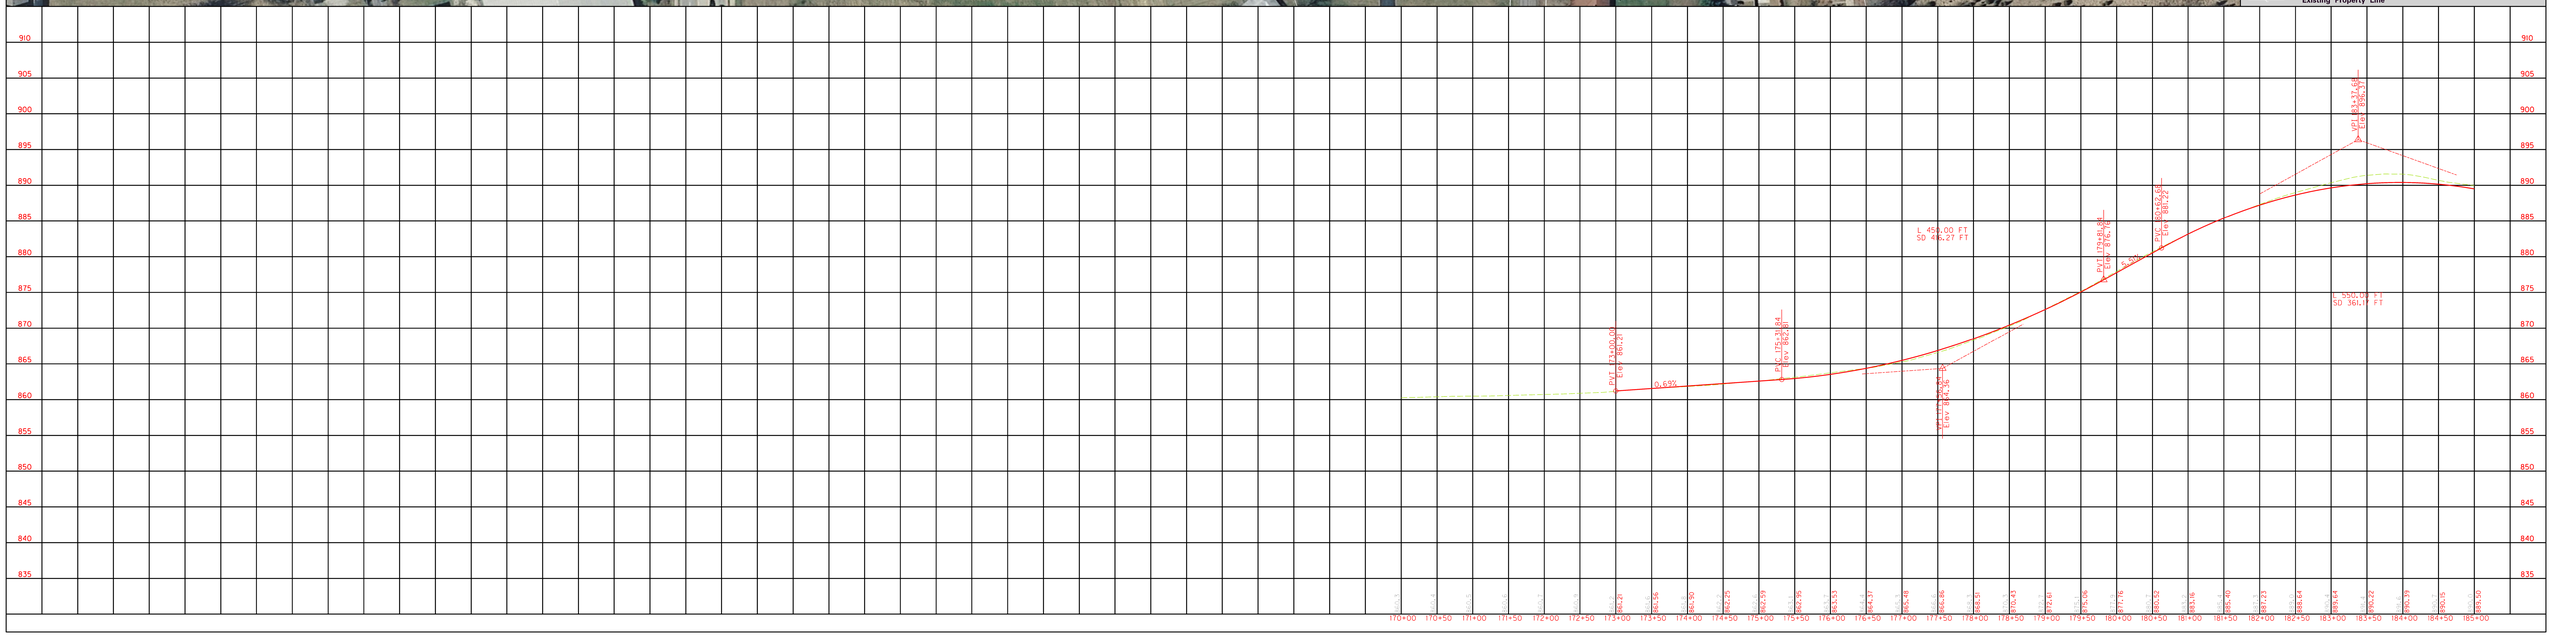

PC 174+43.10
PT 179+34.85
PC 180+43.83
PT 183+17.66
BLUEGRASS RD.
W. DYNAMIDE
ITEM #04-153.01
HARDIN COUNTY
DESIGN BUILD
KY 251 (SHEPHERDSVILLE RD.)
Disturb Limits Based on 45 mph Design Speed
Gas Main
Water Main
Sanitary Sewer Main
Underground Telephone
Overhead Electric
Existing ROW Line
Existing Property Line
SCALE:1" = 50


910
905
900
895
890
885
880
875
870
865
860
855
850
845
840
835
Elev 861.20
0.6%
PVC 175+31.84
Elev 862.81
L 450.00 FT
SD 446.27 FT
PVT 179+81.86
Elev 876.70
6.0%
Elev 881.22
PVT 183+17.66
Elev 896.51
L 550.00 FT
SD 361.11 FT
170+00
170+50
171+00
171+50
172+00
172+50
173+00
173+50
174+00
174+50
175+00
175+50
176+00
176+50
177+00
177+50
178+00
178+50
179+00
179+50
180+00
180+50
181+00
181+50
182+00
182+50
183+00
183+50
184+00
184+50
185+00