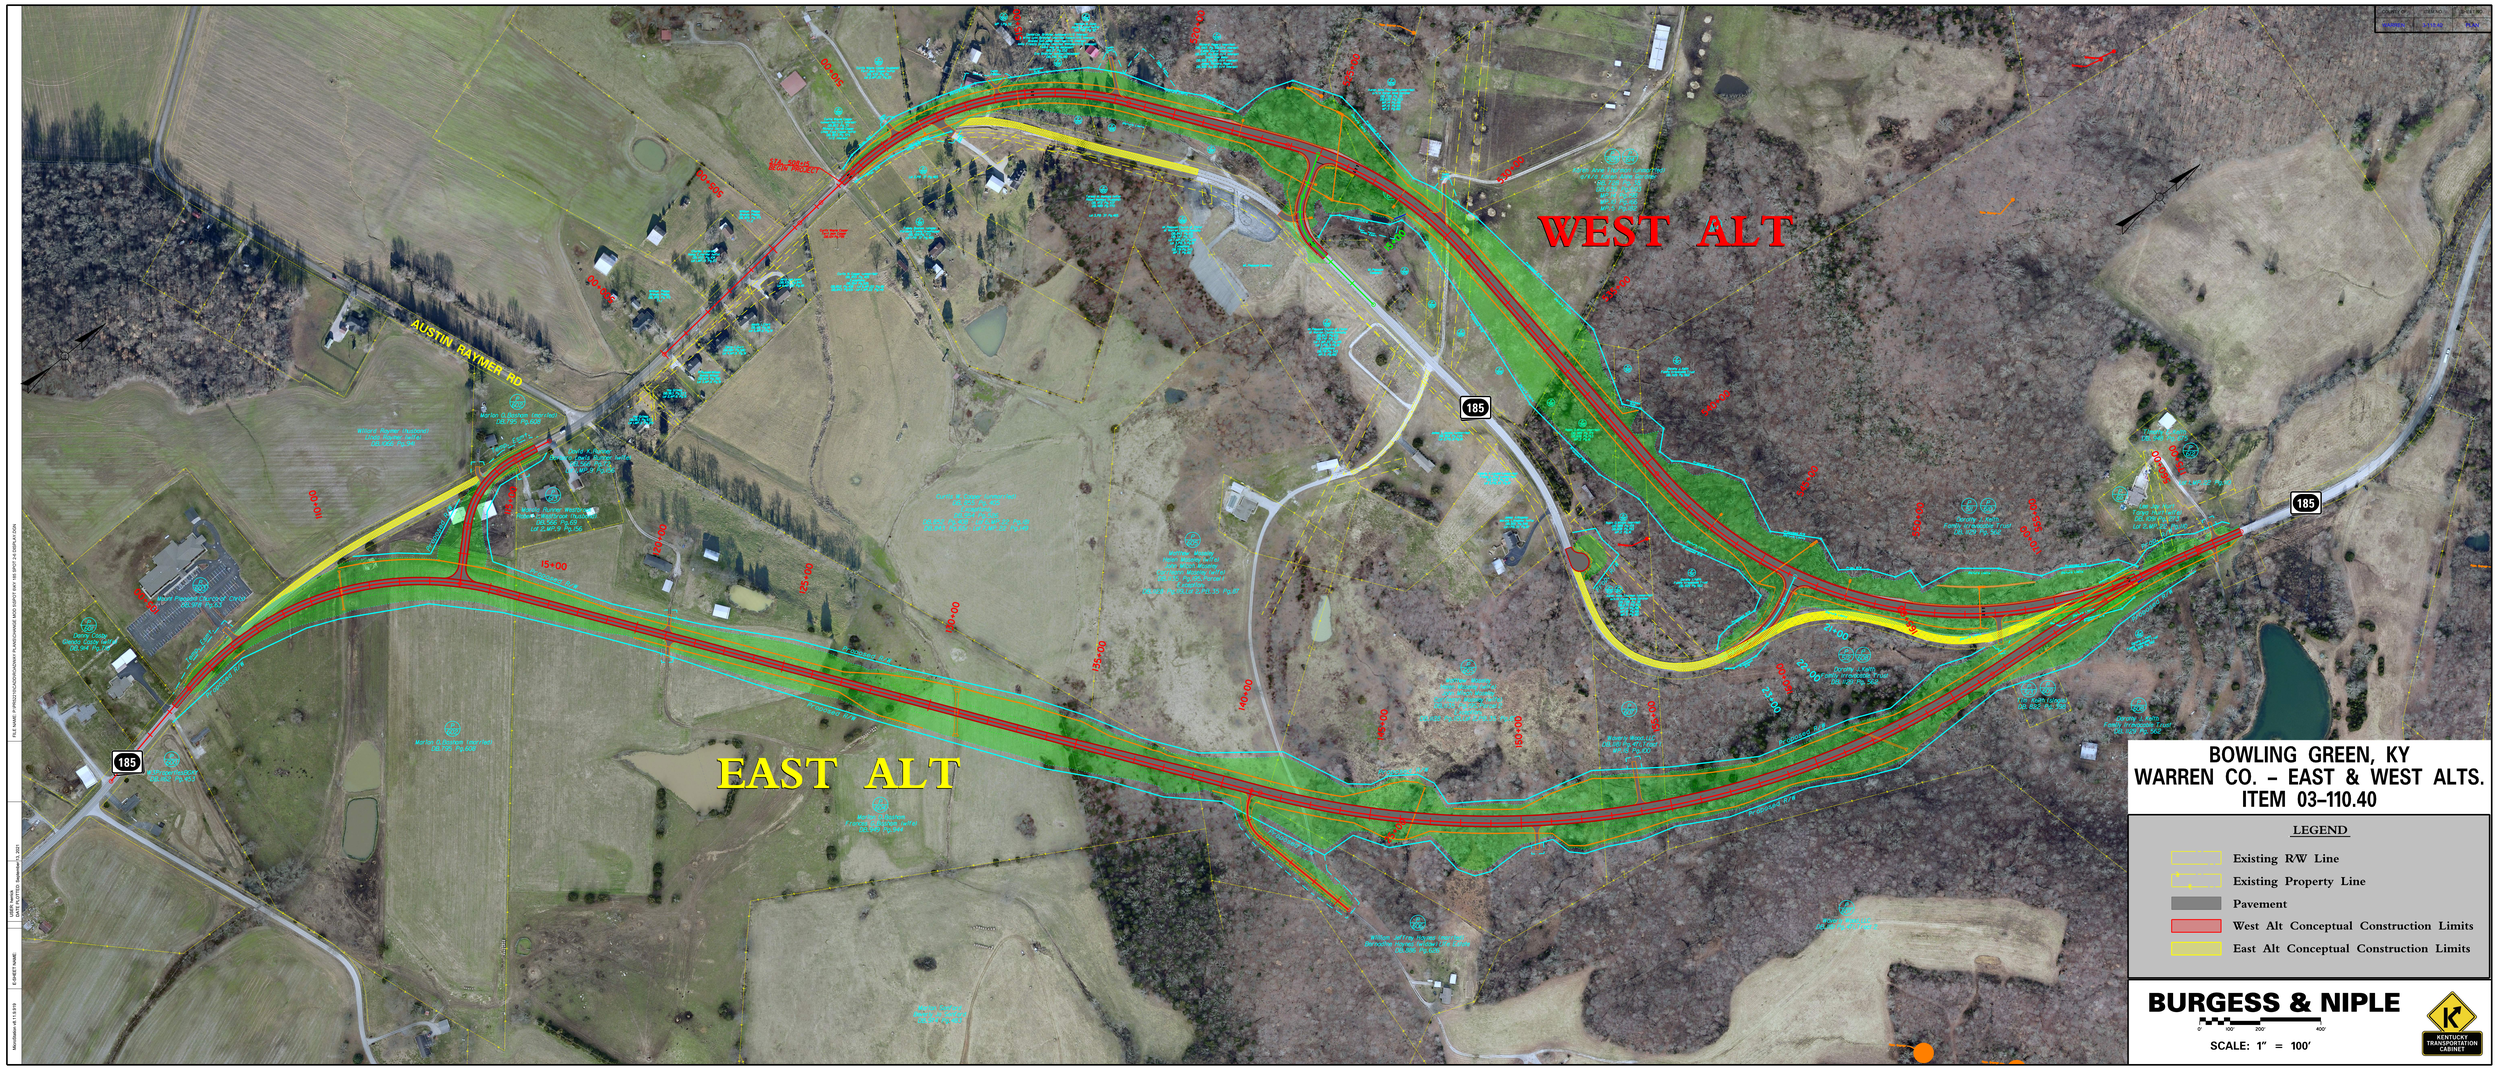
WEST ALT
EAST ALT
AUSTIN RAYMER RD
185
185
185
0+00
